


10Fフローア図

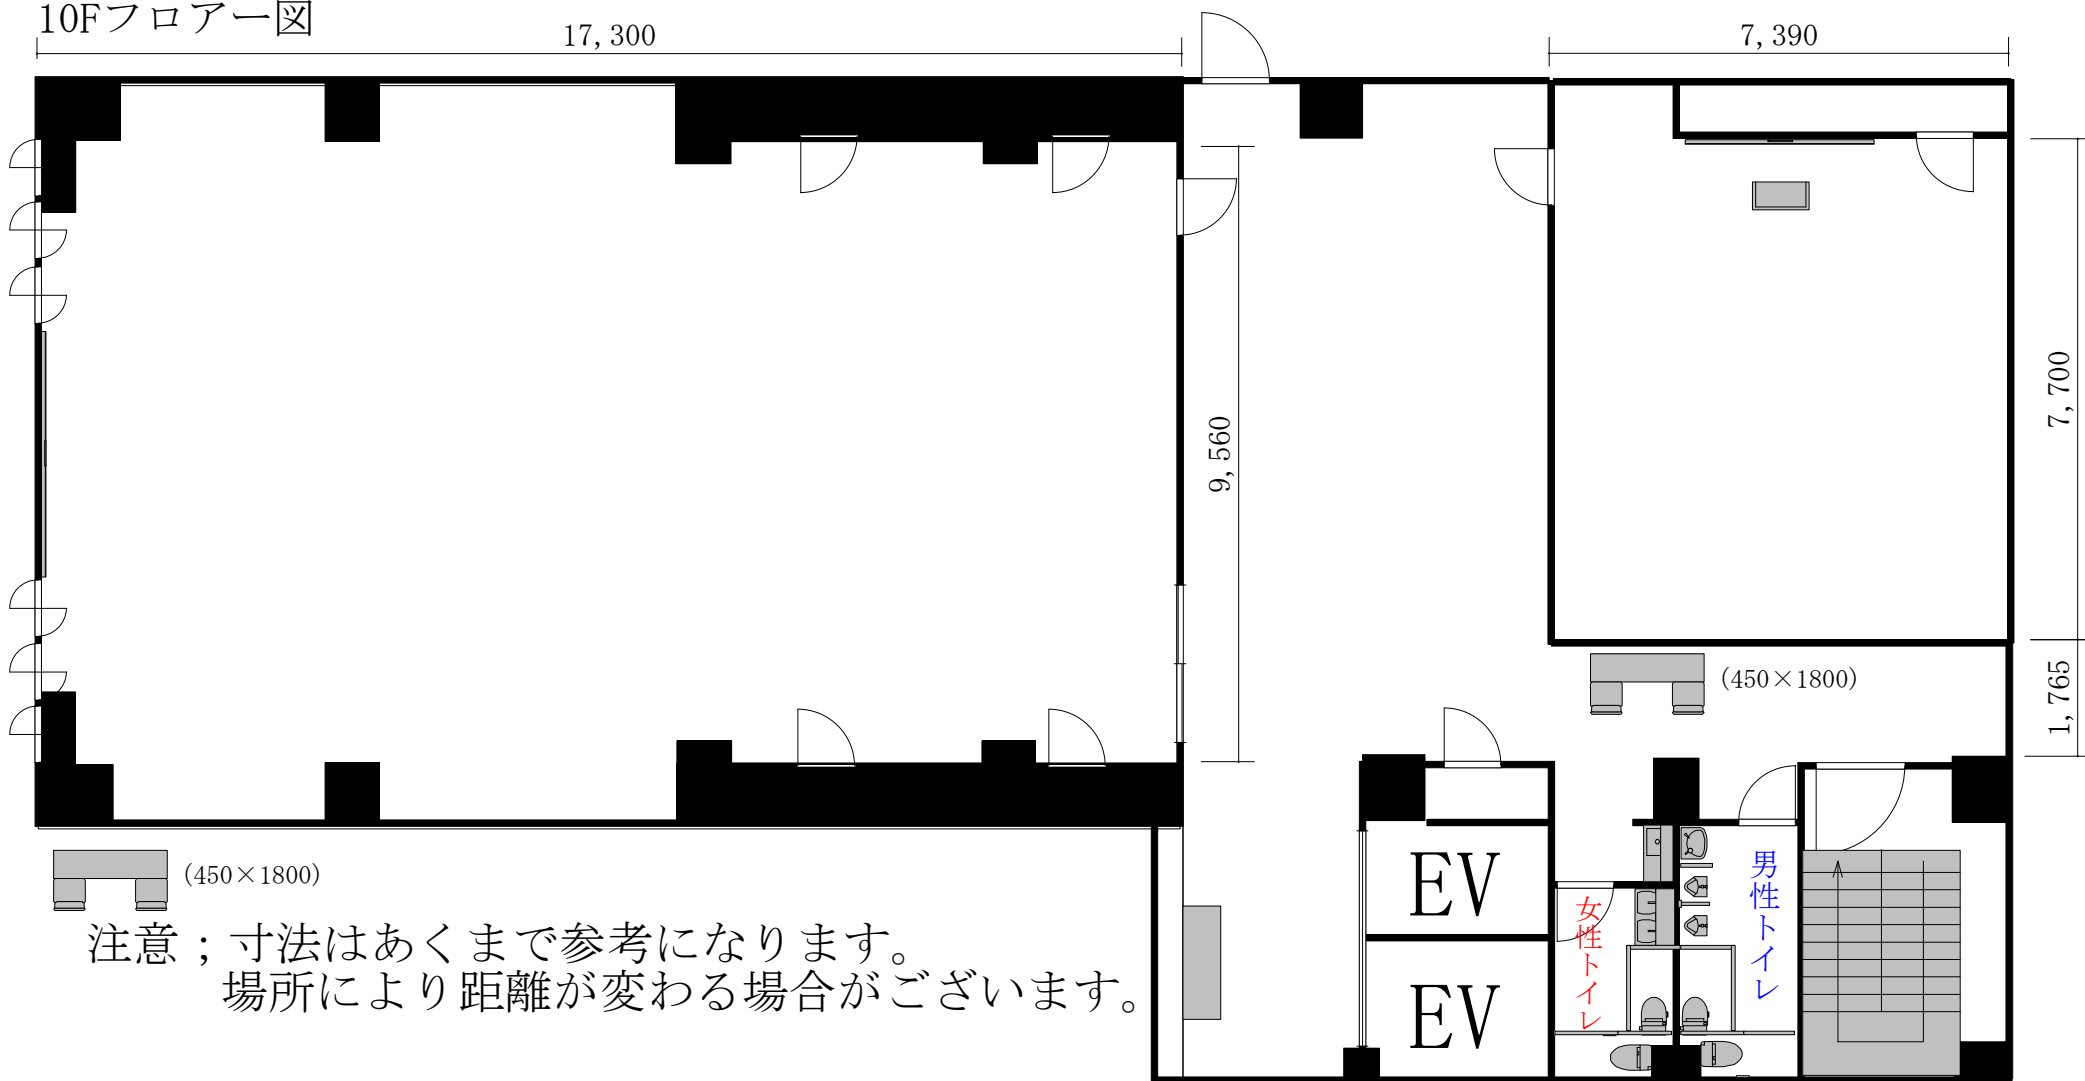

注意；寸法はあくまで参考になります。  
場所により距離が変わる場合がございます。