


5F~8Fフロアー図

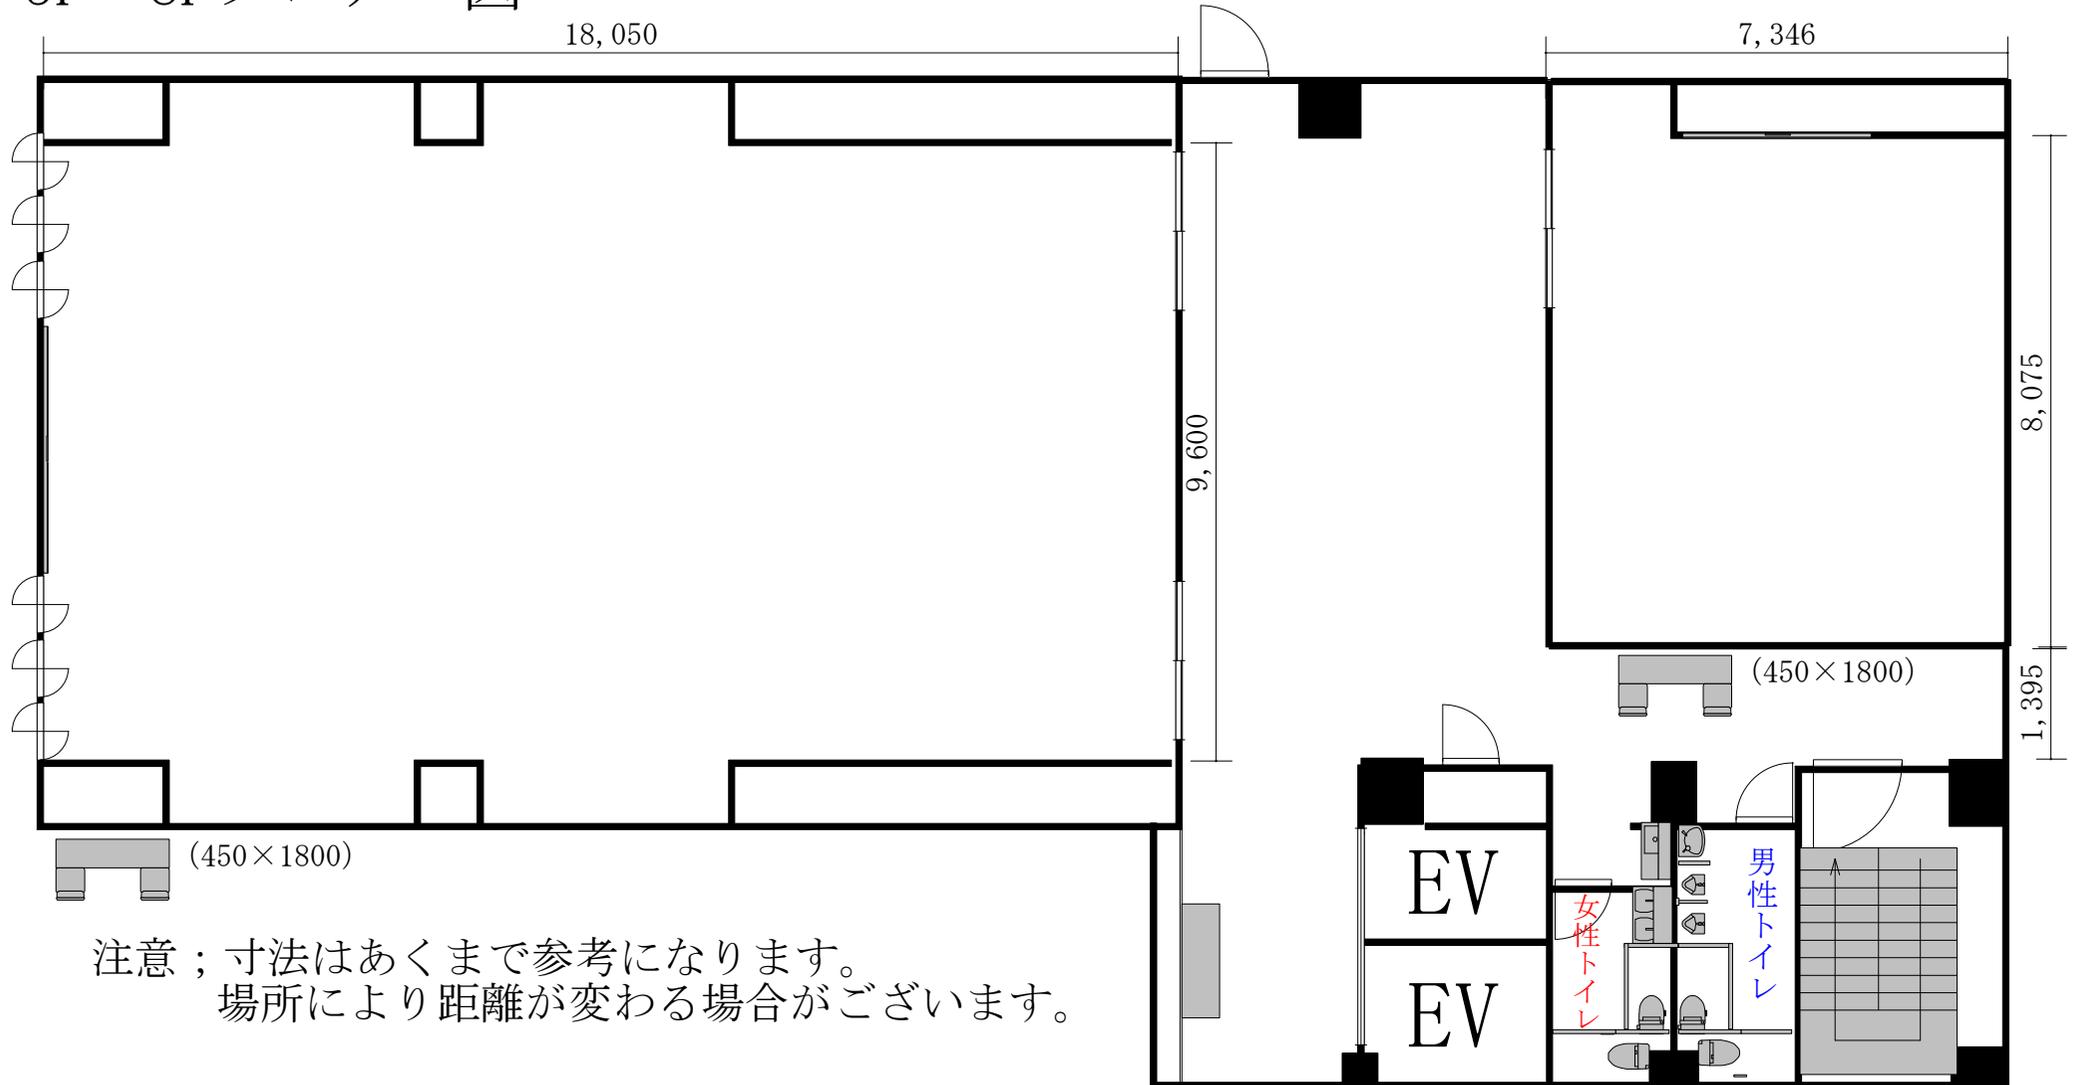

注意 ; 寸法はあくまで参考になります。
場所により距離が変わる場合がございます。